


# SANTIAGO

## PLAN REGULADOR PRS - 02 B DE ZONIFICACIÓN ESPECIAL

ILUSTRE MUNICIPALIDAD DE SANTIAGO

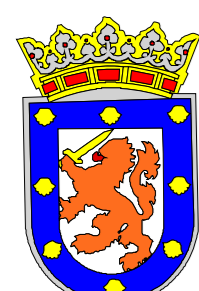

ASESORÍA URBANA

**NOTA: PLANO REFUNDIDO**

INCLUYE:  
 (1) EMENDADA "Barro Cívico - Eje Buñes" Decreto Alcaldía Secc. 2da. N° 1370 de 28/07/2011 Diario Oficial de 20/08/2011  
 (2) MODIFICACIÓN PLAN REGULADOR COMUNAL DE SANTIAGO "Sector N° 3 y 4 Barro Universitario - Expansión del Centro" Decreto Alcaldía Secc. 2da. N° 1640 de 06/09/2011 Diario Oficial de 12/09/2011

**MODIFICACIÓN AL PLAN REGULADOR COMUNAL DE SANTIAGO :**

**PROMULGACIÓN APROBACIÓN MUNICIPAL**

EL SECRETARIO MUNICIPAL Y MINISTRO DE FE QUE SUSCRIBE, CERTIFICA QUE LA APROBACIÓN DE LA PRESENTE MODIFICACIÓN FUE PROMULGADA POR DECRETO ALCALDICO SECC. 2DA. N° 1640 DE FECHA: 06/09/2011, PUBLICADO EN EL DIARIO OFICIAL CON FECHA: 12/09/2011.

SECRETARÍA MINISTERIAL METROPOLITANA DE VIVIENDA Y URBANISMO  
**INFORME FAVORABLE**

FRANCISCO BARANDA PONS  
 ASesoría Urbana

MARISOL ROSAS SCHWEMMER  
 SECRETARÍA MINISTERIAL METROPOLITANA

**APROBACIÓN MUNICIPALIDAD DE SANTIAGO**

PABLO ZALAZUETT SAID  
 ALCALDE

SANDRA GYSLING C.  
 ASESORA URBANISTA


EL SECRETARIO MUNICIPAL QUE SUSCRIBE CERTIFICA QUE EL PLANO PRS - 02 B, FORMA PARTE DE LA MODIFICACIÓN AL PLAN REGULADOR COMUNAL DE SANTIAGO QUE FUE APROBADO POR ACUERDO N° 313 DE FECHA: 29/06/2011 DEL CONCEJO DE SANTIAGO Y RATIFICADO POR DECRETO ALCALDICO SECC. 2DA. N° 1181 DE FECHA: 29/06/2011.

ALFREDO EGAÑA R.  
 SECRETARIO MUNICIPAL  
 MINISTRO DE FE


**LEYENDA**

- 001 INMUEBLES DE CONSERVACIÓN HISTÓRICA (1)
- A1 ZONA DE CONSERVACIÓN HISTÓRICA
- A5 SECTORES ESPECIALES
- MH1 MONUMENTOS HISTÓRICOS (1)
- MH4 ELEMENTO DECLARADO MONUMENTO HISTÓRICO DENTRO DE UN INMUEBLE (1)
- (1) ZONA TÍPICA (1)
- LÍMITE COMUNAL

NOTA: (1) - EL LISTADO DE INMUEBLES DE CONSERVACIÓN HISTÓRICA, MONUMENTOS HISTÓRICOS, Y ZONAS TÍPICAS, SE ENCUENTRAN EN EL TEXTO DE LA ORDENANZA LOCAL.

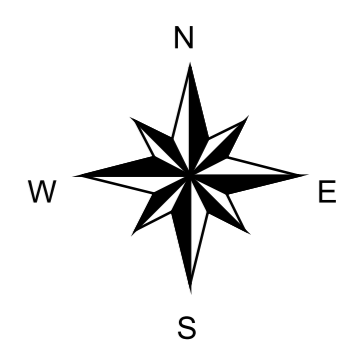

ESCALA 1:7800

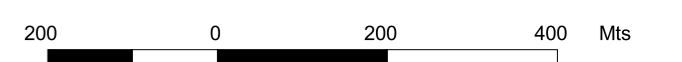

Santiago, Agosto 2011.

Base Predial: Departamento de Documentación Técnica, Dirección de Obras Municipales de Santiago.